
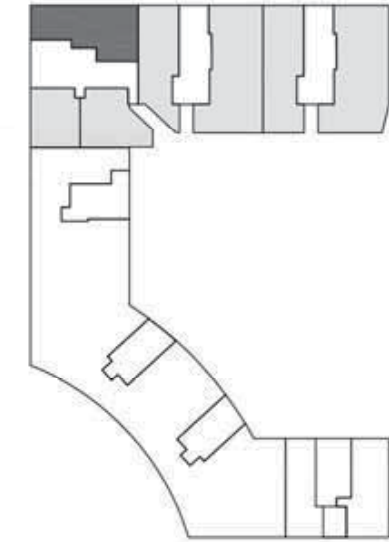


92 HABITATGES PLURIFAMILIARS
ARQUEBISBE JOSEP PONT GOL, 17
TARRAGONA

JULIOL 2017


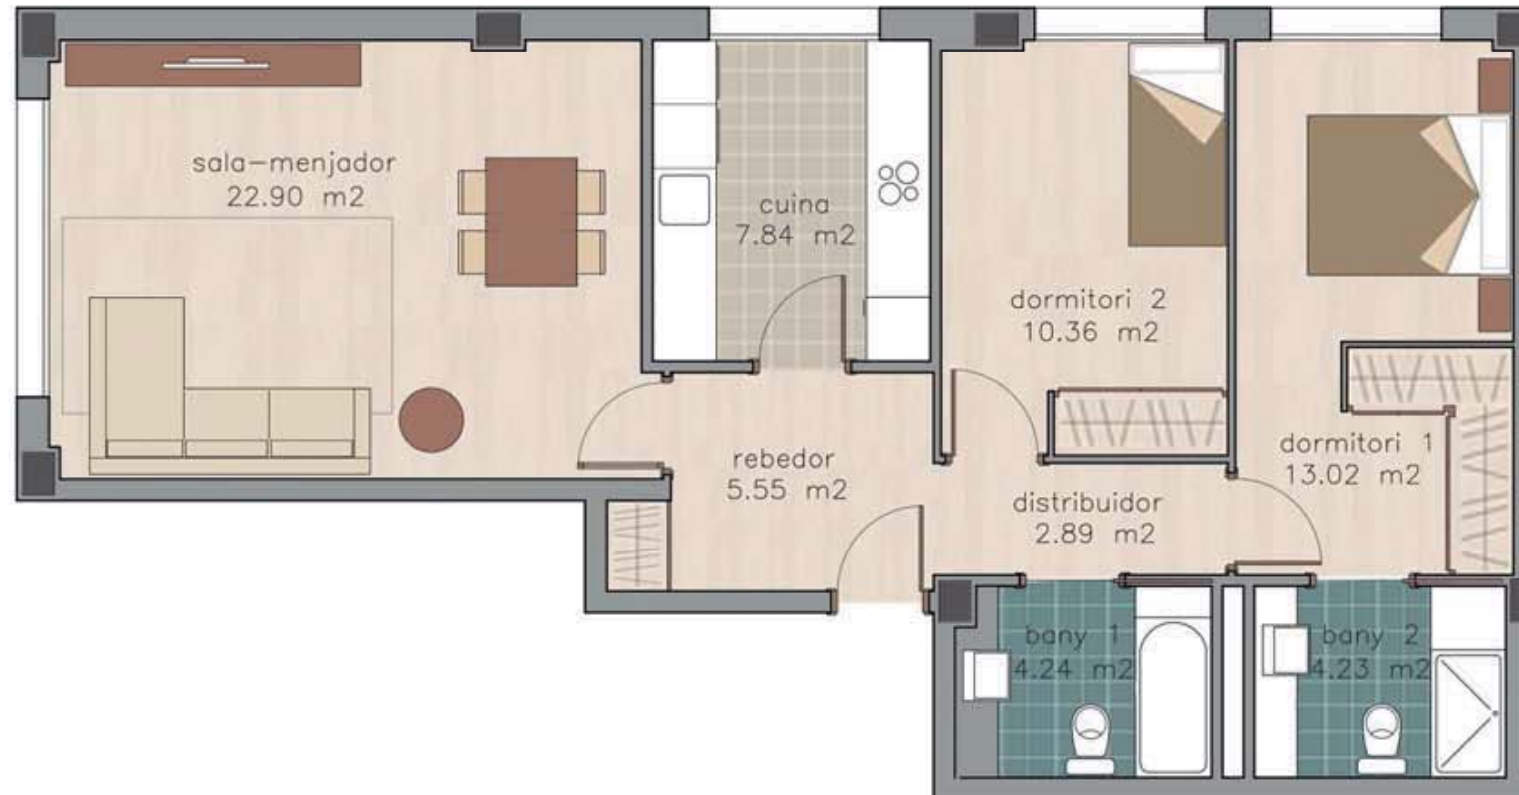


PLANTA BAIXA
HAB. TIPUS 3

ESCALA 5
Bx 3a

SUPERFÍCIES:

M2 amb repercussió P.P.Z.C	96,97 m ²
M2 útils	71,03 m ²
M2 exteriors	- m ²
GARATGE N°	

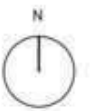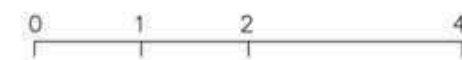

PROMOU:



Inmoglaciari Catalunya
Plaça Francesc Macià, 7, 3r C
08021 Barcelona

COMERCIALITZA:



Marebens
Rambla Nova, 56, 4t 1
43004 Tarragona
977248080

ARQUITECTE:

PAU JANSÀ I OLIVÉ

R E S I D E N C I A L
PARC FRANCOLÍ